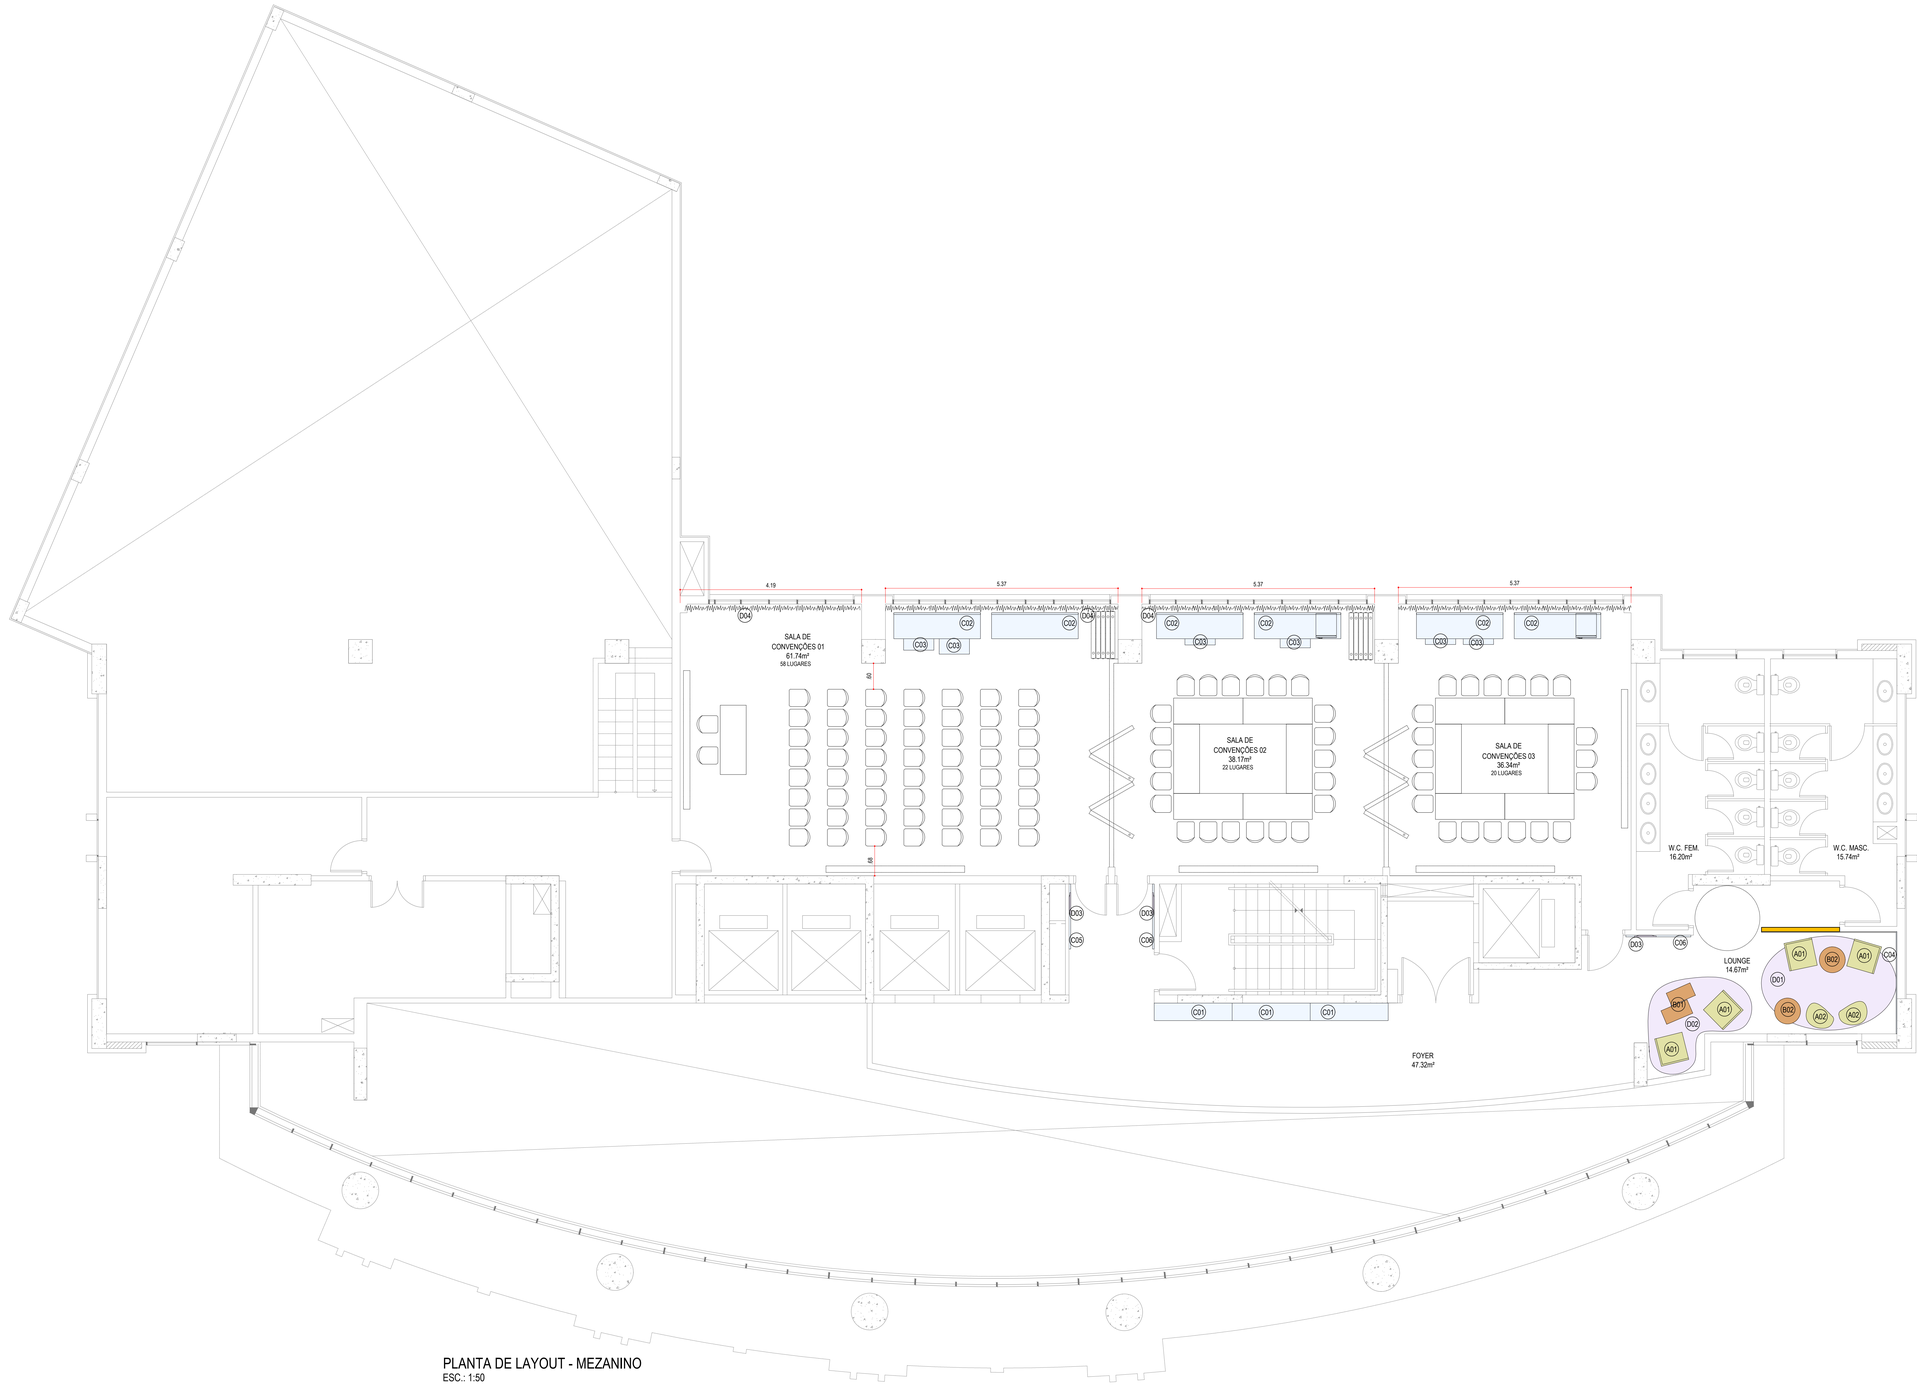

PLANTA DE LAYOUT - MEZANINO
ESC.: 1:50

LEGENDA DE ASSENTOS

QUANTIDADE	PRODUTO
A01 04 UNID.	POLTRONA
A02 02 UNID.	PUFF

LEGENDA DE MESAS

QUANTIDADE	PRODUTO
B01 01 UNID.	MESA BAIXA COM 2 ALTURAS
B02 02 UNID.	MESA REDONDA Ø = 0,60 COM TAMPO AMADEIRADO

LEGENDA DE MARCENARIA

QUANTIDADE	PRODUTO
C01 03 UNID.	APARADOR FIXO 1,80 x 0,40m
C02 06 UNID.	APARADOR MÓVEL 2,00x0,60m
C03 06 UNID.	APARADOR MÓVEL 0,70x0,50m
C04 01 UNID.	PAINEL EM BP COM ILUMINAÇÃO POR TRÁS
C05 01 UNID.	PAINEL PARA TV 01 - VERIFICAR SE HÁ INTERFERÊNCIA COM O SHAFT
C06 02 UNID.	PAINEL PARA TV 02

LEGENDA DE ACESSÓRIOS

QUANTIDADE	PRODUTO
D01 01 UNID.	TAPETE ELÍPTICO
D02 01 UNID.	TAPETE EM FORMATO ORGÂNICO
D03 03 UNID.	TV 22"
D04 VER PROJETO	CORTINA

LISTA DE FOLHAS

F.100 PLANTA DE DEMOLIÇÃO E CONSTRUÇÃO
F.101 PLANTA DE LAYOUT
F.102 PLANTA DE FORRO
F.103 PLANTA DE PONTOS
F.104 PLANTA DE PISO
F.200 VISTAS E AMPLIAÇÕES W.C.s
F.400 DETALHAMENTO DO MOBILIÁRIO

RADISSON VILA OLÍMPIA

CLIENTE: ATLANTICA

ENDEREÇO: RUA FIDÊNCIO RAMOS, 420 - VILA OLÍMPIA - SÃO PAULO - SP

ARQUITETURA DE INTERIORES

PROJETO EXECUTIVO

PLANTA DE LAYOUT

REV.	DATA	MODIFICAÇÃO
00	16/02/17	EMISSÃO INICIAL

michaelis ARQUITETOS
Rua Dr. Alceu de Campos Rodrigues, 275 - cj. 133
Vila Nova Conceição - São Paulo - SP
04544-000
tel 11 3045 0706 / fax 11 3849 2825

SUPERV. THOMAS MICHAELIS
COORD. PATRICIA GUTIERREZ
ARQUIT. ALINE NEMER
ARQUIVO RDV-ARI-EX-101-LAY-R00

101